




# Vivienda Tipo

SUPERFICIE ÚTIL VIVIENDA: 104.45 m<sup>2</sup>. SUPERFICIE CONSTRUIDA VIVIENDA: 118.75 m<sup>2</sup>.  
 SUPERFICIE ÚTIL GARAJE: 76.09 m<sup>2</sup>. SUPERFICIE CONSTRUIDA GARAJE: 80.30 m<sup>2</sup>.  
 SUPERFICIE CONSTRUIDA VIVIENDA + GARAJE + ELEMENTOS COMUNES: 216.80 m<sup>2</sup>.

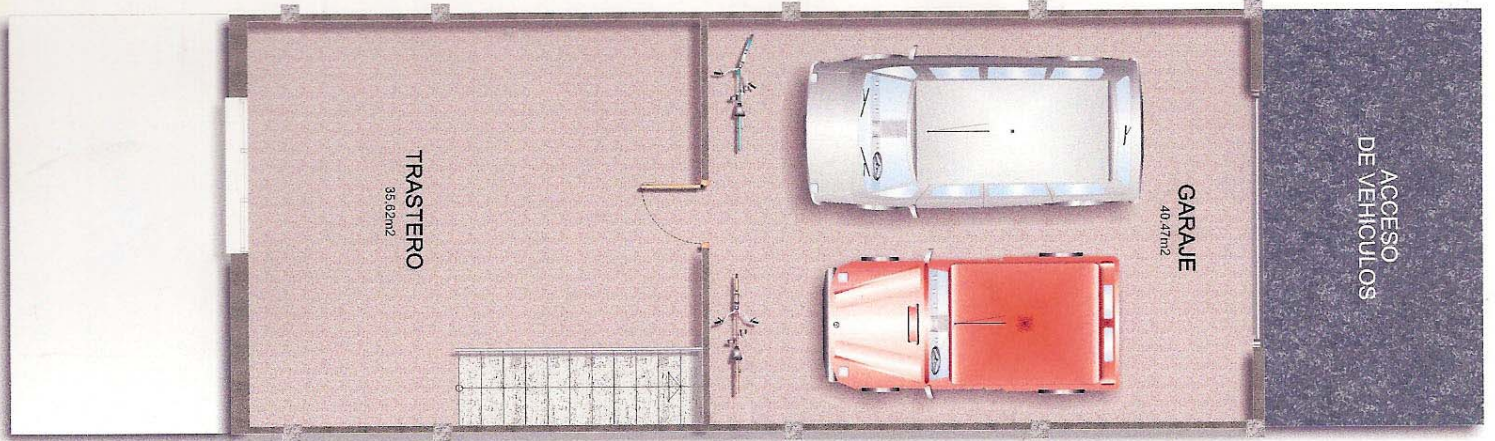

PLANTA SEMISOTANO



PLANTA BAJA



PLANTA 1ª

0 1 2 3  
Escala 1/100